

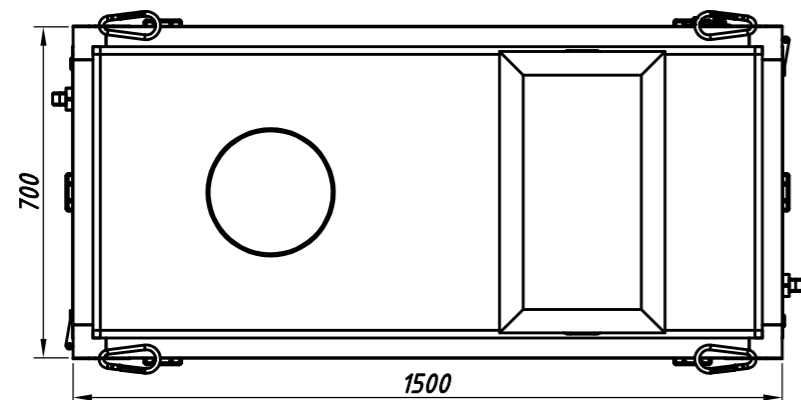
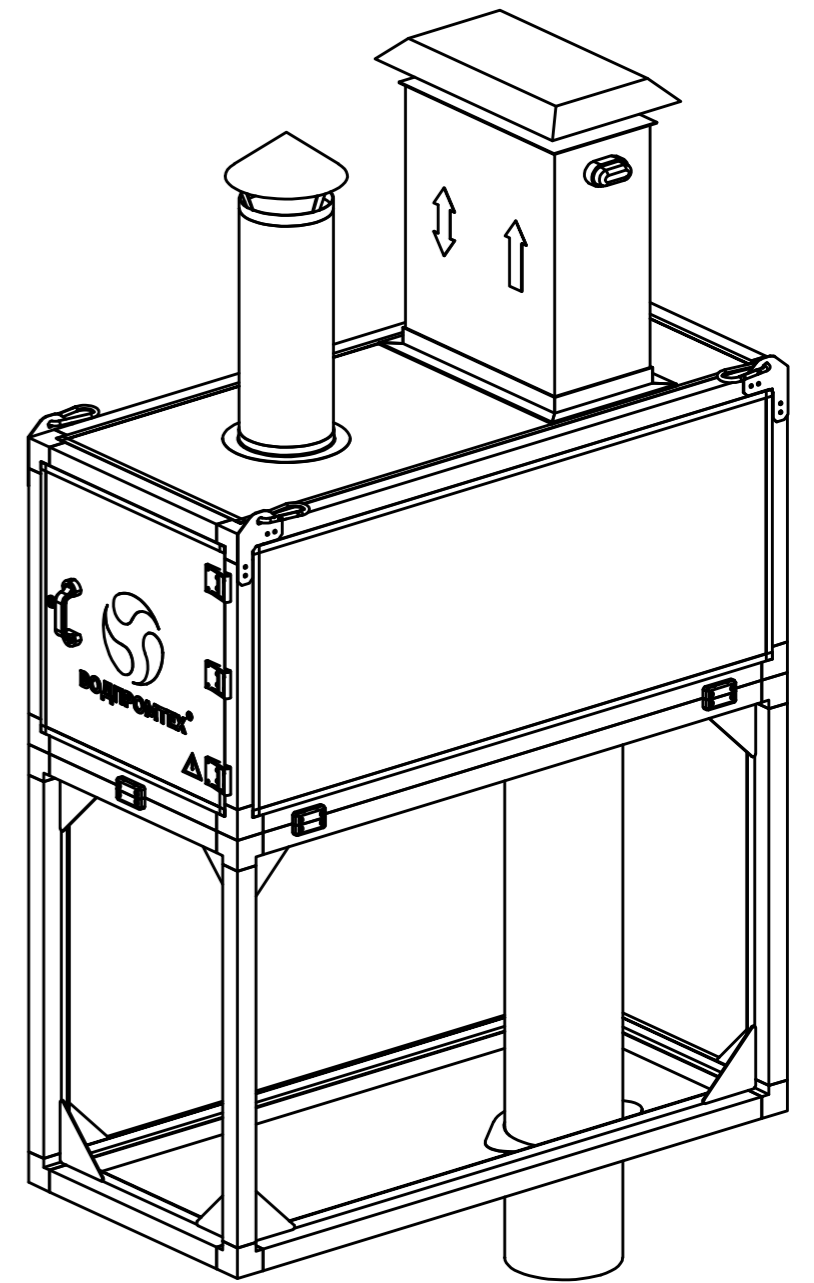
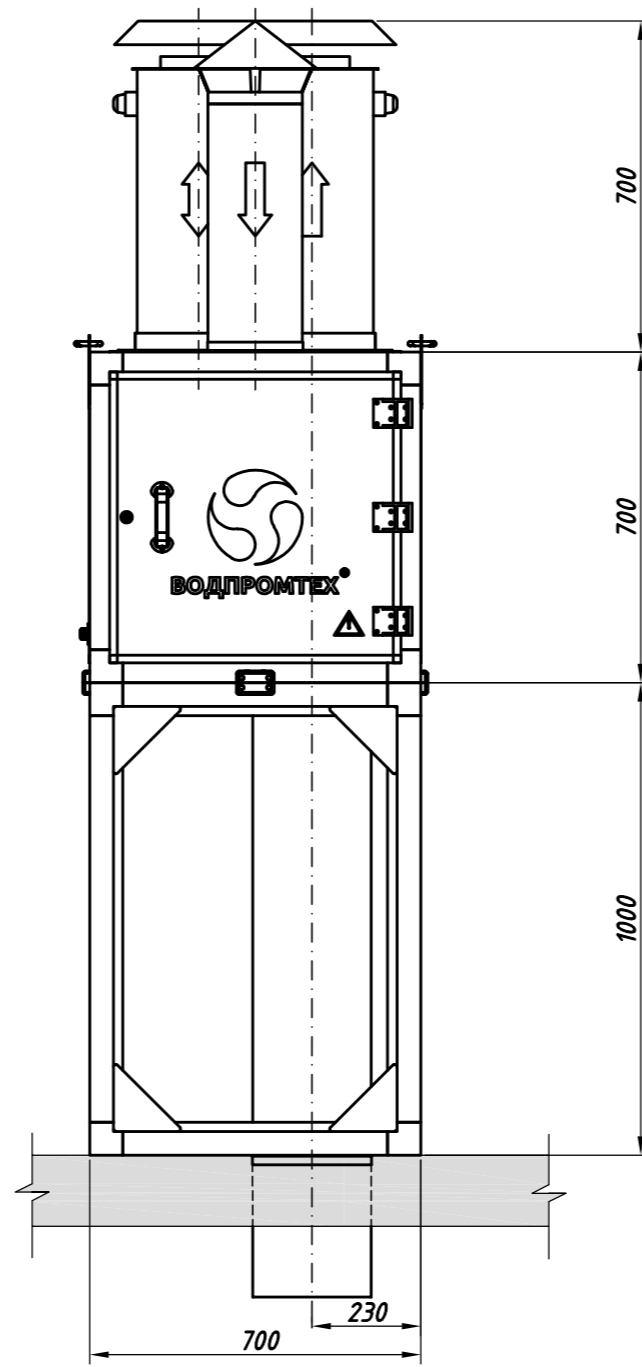
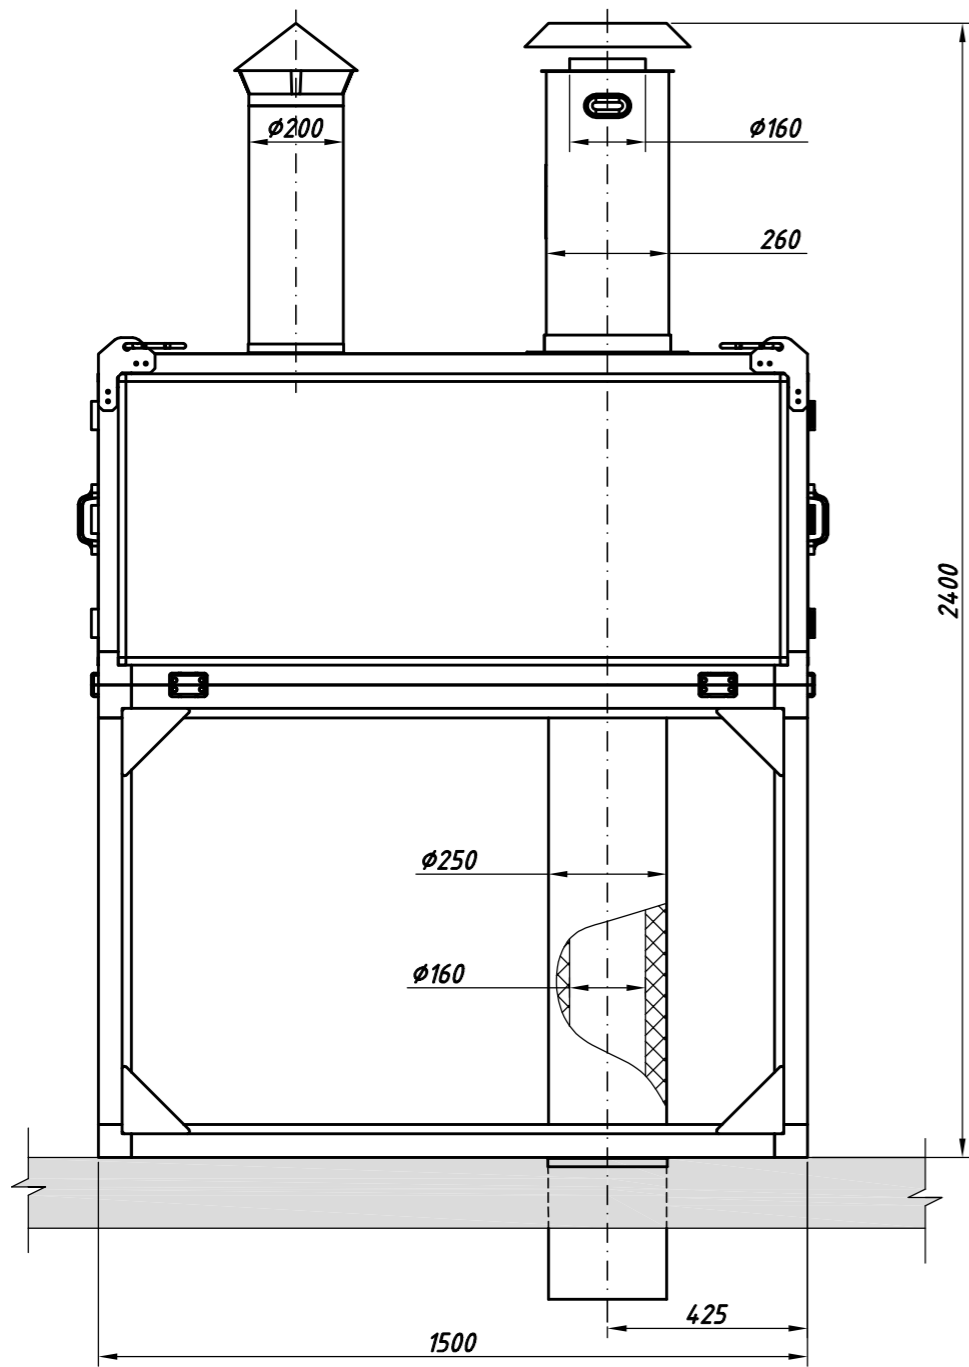
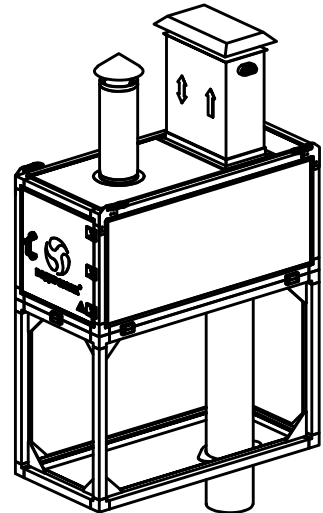
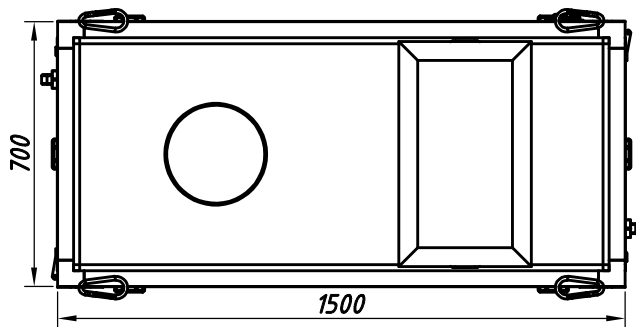


УВ-3 тип Б (1000)
Габаритный чертёж

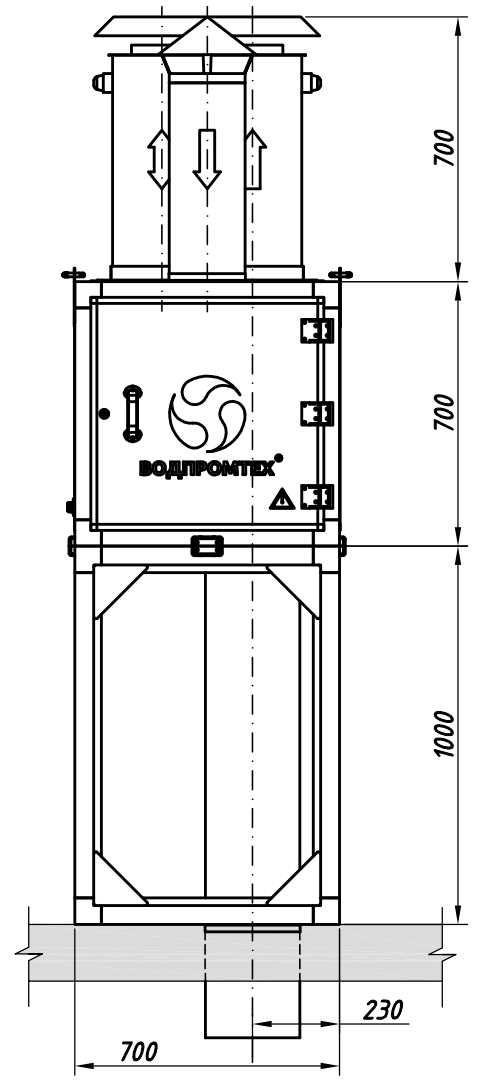

Изм.	Кол. уч.	Лист	№ док.	Подпись	Дата				
ГИП							Стадия	Лист	Листов
Н. контр.									
Проверил									
Исполнил									

УВ-3 тип Б (1000)
Габаритный чертёж

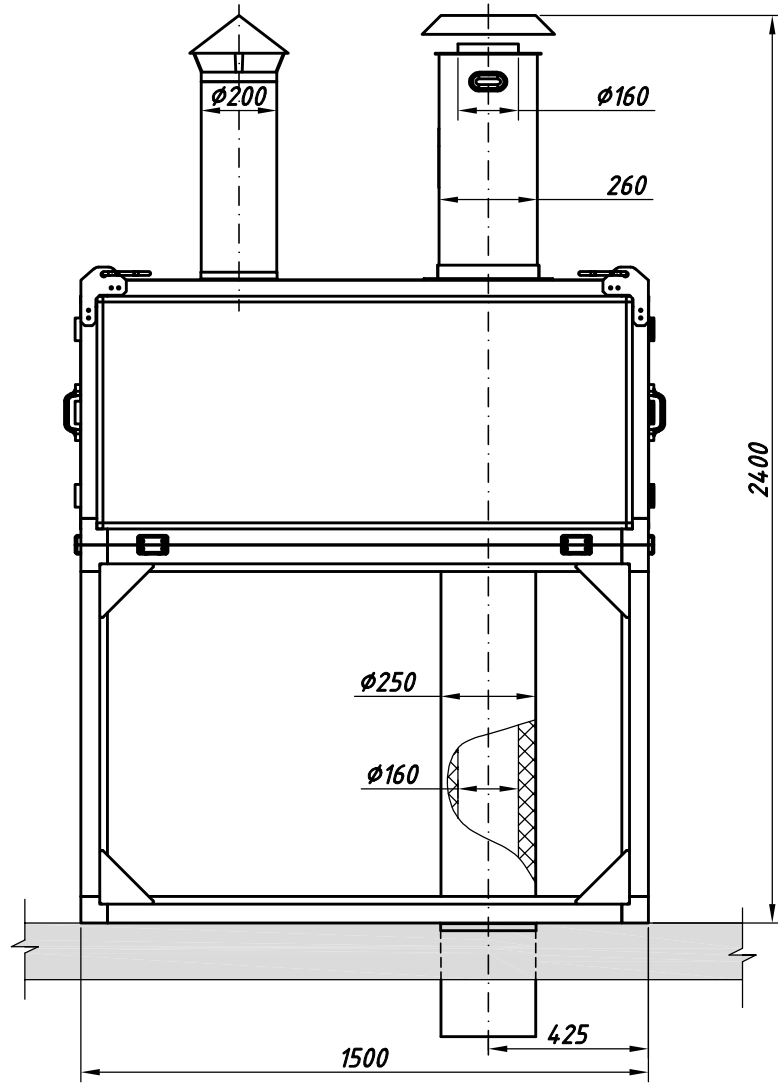

<i>Изм.</i>	<i>Кол. уч.</i>	<i>Лист</i>	<i>№ док.</i>	<i>Подпись</i>	<i>Дата</i>			
ГИП							<i>Стадия</i>	<i>Лист</i>
								<i>Листов</i>
<i>Н. контр.</i>								
<i>Проверил</i>								
<i>Исполнил</i>								